


จ่ายเงินสะสม ประจำปี 2569

โครงการถมดินที่ดินที่ขององค์การบริหารส่วนตำบลกาหลง หมู่ที่ 2 ตำบลกาหลง อำเภอเมืองสมุทรสาคร จังหวัดสมุทรสาคร

กองช่าง
องค์การบริหารส่วนตำบลกาหลง
อำเภอเมืองสมุทรสาคร จังหวัดสมุทรสาคร

แผนที่โดยสังเขปตำบลกาหลง

โครงการถมดินที่ดินที่ขององค์การบริหารส่วนตำบลกาหลง
หมู่ที่ 2

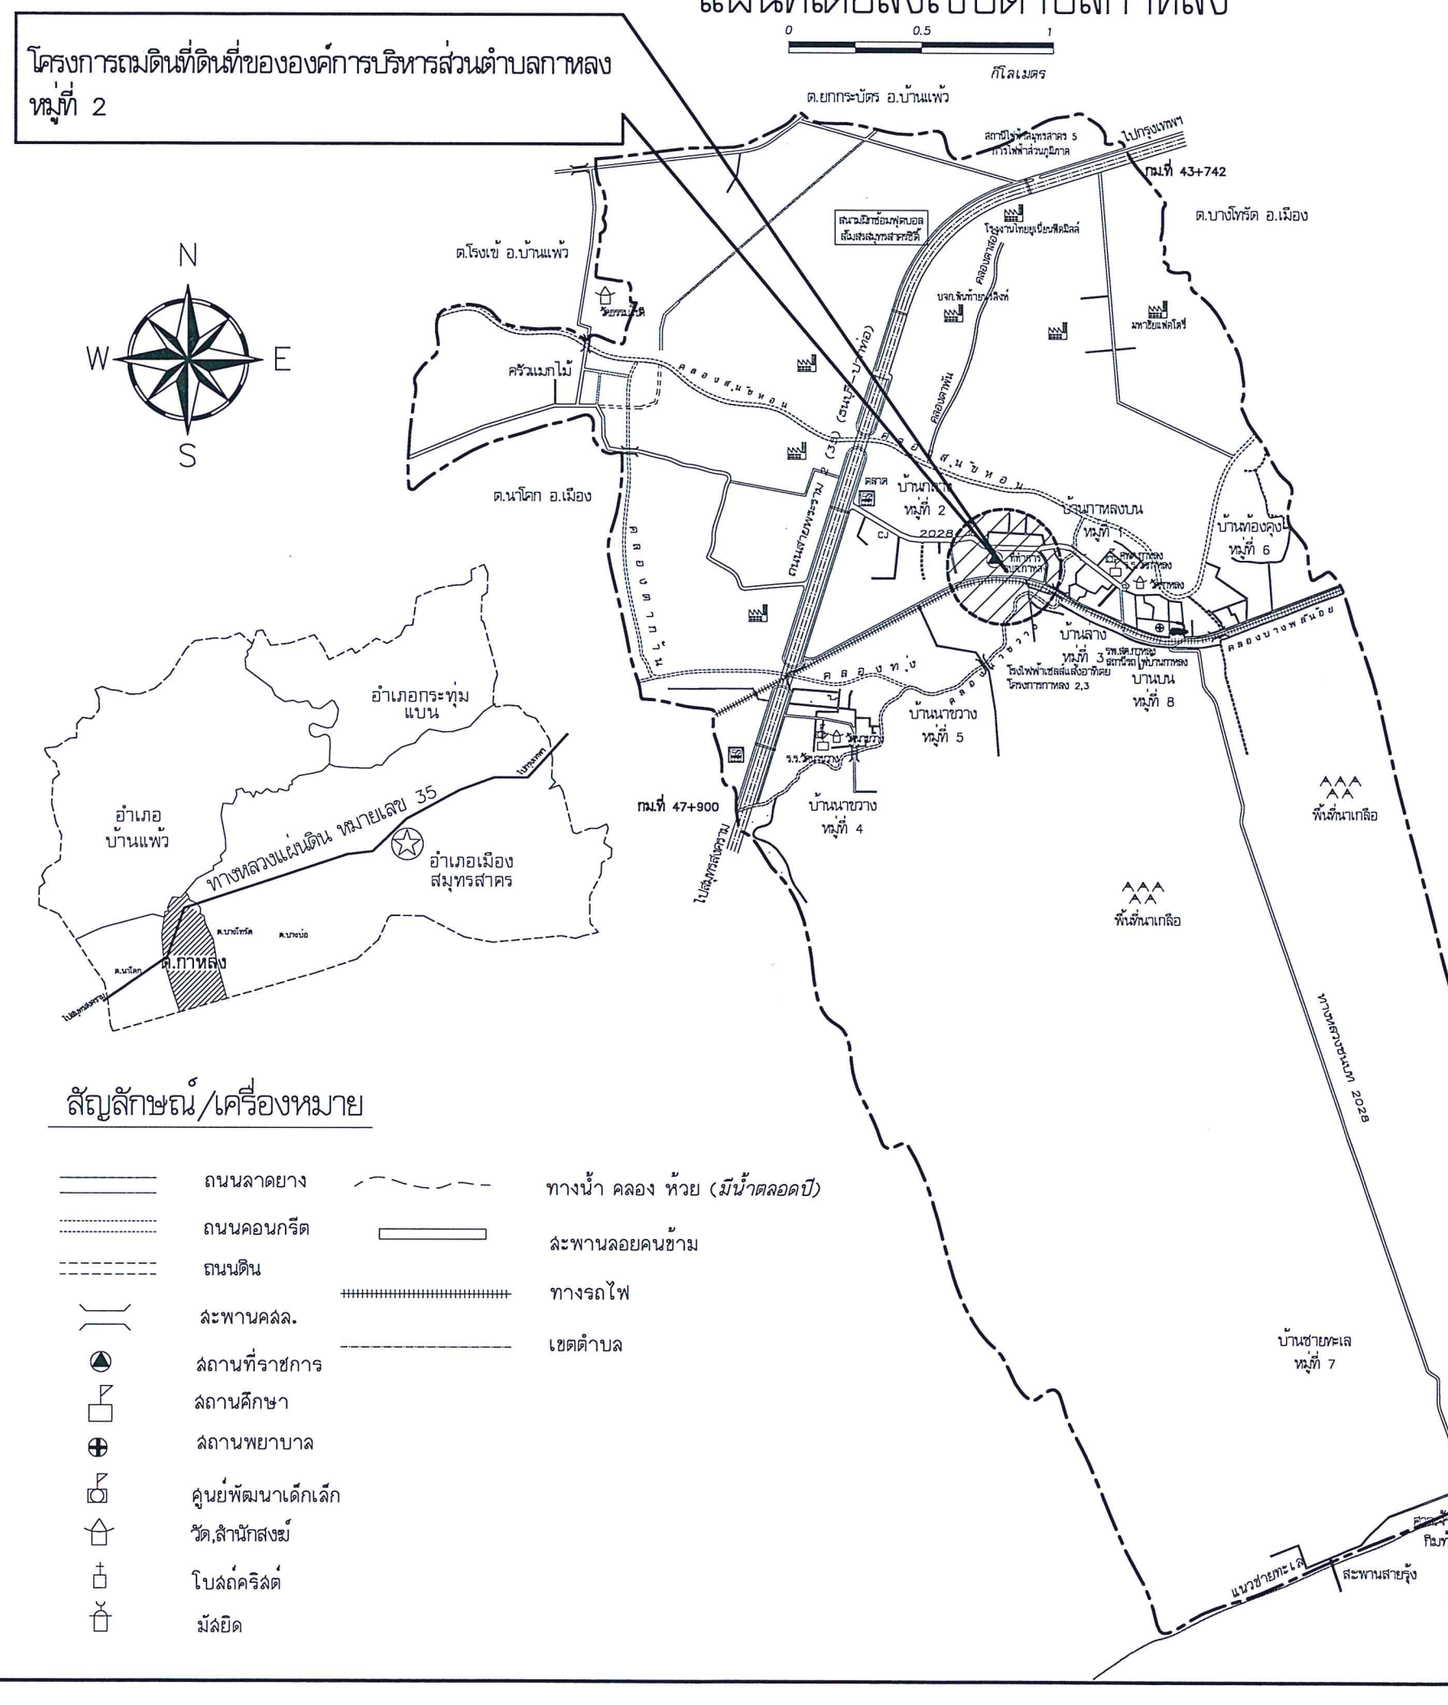

สัญลักษณ์/เครื่องหมาย

- ถนนลาดยาง
- ถนนคอนกรีต
- ถนนดิน
- สะพานคสล.
- สถานที่ราชการ
- สถานศึกษา
- สถานพยาบาล
- ศูนย์พัฒนาเด็กเล็ก
- วัด,สำนักสงฆ์
- โบสถ์คริสต์
- มัสยิด
- ทางน้ำ คลอง ห้วย *(มีน้ำตลอดปี)*
- สะพานลอยคนข้าม
- ทางรถไฟ
- เขตตำบล

สารบัญแบบ

ลำดับ	รายการ	แผ่นที่
1	สารบัญแบบ,แผนที่โดยสังเขป	1
2	แผนที่ตั้งโครงการ	2
3	รายการประกอบแบบงานก่อสร้าง	3
4	แปลนถมดิน	4
5	ผังจุดทดสอบความหนาแน่นของดิน	5
6	รูปตัด A – A , B – B	6
7	รั้วชั่วคราว	7
8	ป้ายโครงการ	8

องค์การบริหารส่วนตำบลกาหลง
อำเภอเมืองสมุทรสาคร จังหวัดสมุทรสาคร

โครงการถมดินที่ดินที่ขององค์การบริหารส่วนตำบลกาหลง หมู่ที่ 2

สถานที่ก่อสร้าง
หมู่ที่ 2 ตำบลกาหลง
อำเภอเมืองสมุทรสาคร จังหวัดสมุทรสาคร

สำรวจ/เขียนแบบ
(นายวรุตม์ อินช้อย)
นายช่างโยธาชำนาญงาน

สำรวจ/เขียนแบบ
(นายสหัชช์ โสชาลี)
นายช่างโยธาชำนาญงาน

ตรวจ
(นายยอดชาย สมชำ)
ผู้อำนวยการกองช่าง


เห็นชอบ
ว่าที่พันตรี
(จิรวัฒน์ อินทะแสน)
ปลัดองค์การบริหารตำบลกาหลง

อนุมัติ
(นายวิชัย ถีระปราโมทย์)
นายกองค์การบริหารส่วนตำบลกาหลง

แบบแสดง
แผนที่โดยสังเขป

วันที่ 7 ต.ค. 2569

แบบเลขที่ 1/8

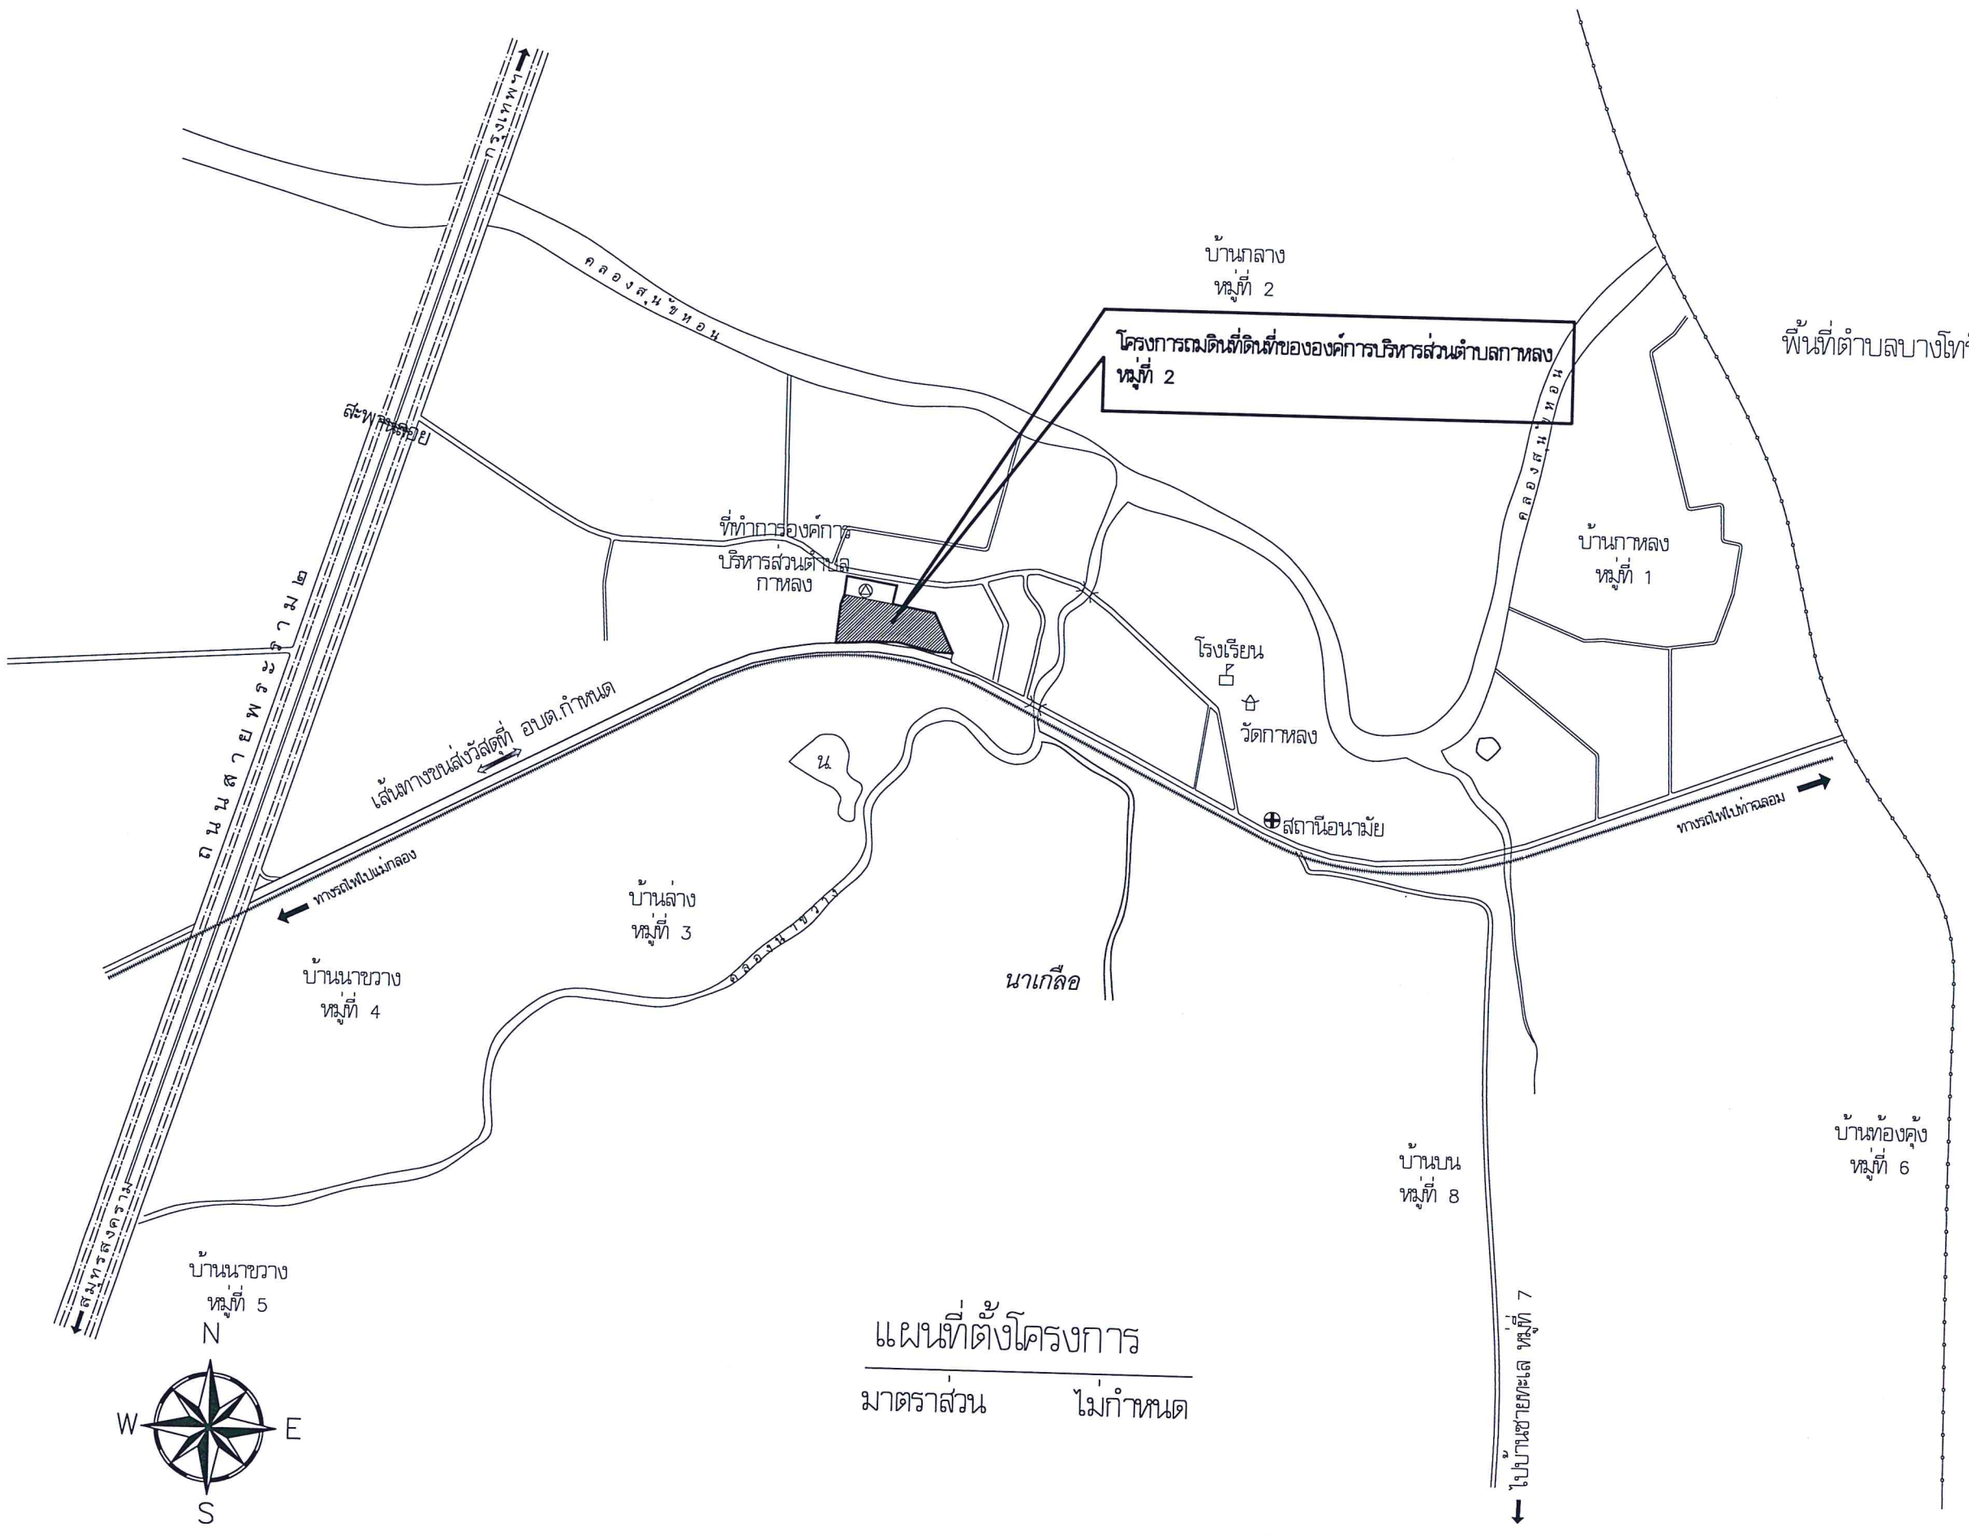

แผนที่ตั้งโครงการ

มาตราส่วน ไม่กำหนด

องค์การบริหารส่วนตำบลกาหลง
อำเภอเมืองสมุทรสาคร จังหวัดสมุทรสาคร

โครงการถมดินที่ดินที่ของ องค์การบริหารส่วนตำบล กาหลง หมู่ที่ 2

สถานที่ก่อสร้าง

หมู่ที่ 2 ตำบลกาหลง
อำเภอเมืองสมุทรสาคร จังหวัดสมุทรสาคร

สำรวจ/เขียนแบบ

(นายรุตม์ อินช่วย)
นายช่างโยธาชำนาญงาน

สำรวจ/เขียนแบบ

(นายสหัวัช โสชาลี)
นายช่างโยธาชำนาญงาน

ตรวจ

(นายยอดชาย สมขำ)
ผู้อำนวยการกองช่าง

เห็นชอบ

ว่าที่พันตรี
(จิรวัฒน์ อินทะแสน)
ปลัดองค์การบริหารตำบลกาหลง

อนุมัติ

(นายวิชัย ถีระปราโมทย์)
นายกองค์การบริหารส่วนตำบลกาหลง

แบบแสดง

แผนที่ตั้งโครงการ

วันที่ 17 ต.ค. 2569

แบบเลขที่ 2/8

รายการประกอบการถมดิน

– ระดับ +0.00 ให้ถือระดับดินเดิมหรืออาคารสำนักงานเดิม (จุดคานรั้วด้านในอบต.)
– เสถียรภาพความลาดของดินทำมุม 45 องศากับพื้นราบความสูงสภาพดินเป็นดินลูกรัง
– ดินที่จะนำมาถมในตำแหน่งที่กำหนดต้องมีคุณสมบัติที่เหมาะสมและได้รับอนุมัติจากผู้ควบคุมงานและคณะ กรรมการตรวจรับพัสดุ
– การถมดินต้องใช้เครื่องจักรที่เหมาะสมภายใต้การควบคุมงาน
– การถมดินเพื่อปรับแต่งไม่ควรเกินชั้นละ 0.50 เมตร
– การถมดินพื้นที่เดิมผู้รับจ้างต้องทำการสูบน้ำออกจากพื้นที่และทำการลอกดินเลนออกไม่น้อยกว่า 0.30 เมตร (ตามสภาพพื้นที่จริง)แล้วทำการถมดินตามคุณสมบัติที่กำหนด และแจ้งคณะกรรมการตรวจรับพัสดุเพื่อ กำหนดระดับการถมดิน
– การป้องกันการพังทลาย ผู้รับจ้างต้องเลือกใช้ระบบหรือวิธีที่เหมาะสมกับสภาพงานและความปลอดภัยในกรณี ที่งานนี้จำเป็นต้องทำและเสนอวิธีการต่อผู้ว่าจ้างหรือตัวแทนก่อน
– การระบายน้ำผู้รับจ้าง จะต้องจัดหาเครื่องมืออุปกรณ์ที่เหมาะสมสำหรับงานระบายน้ำมาประจำสถานที่ถมดิน
– ผู้รับจ้างต้องจัดให้มีเจ้าหน้าที่ดูแลและควบคุมการระบายน้ำตลอดเวลา
– การระบายน้ำออก ผู้รับจ้างต้องจัดการให้เหมาะสมกับสภาพงานโดยไม่ทำความเดือดร้อนต่อทรัพย์สินและ บุคคลอื่น

มาตรการด้านความปลอดภัยระหว่างการถมดิน

(1) ให้ติดป้ายสีสะท้อนแสงเตือนอัตรายเขตที่ดินด้านติดทางรถไฟ
(2) การถมดินจะสามารถดำเนินการได้เฉพาะช่วงเวลา พระอาทิตย์ขึ้น ถึง พระอาทิตย์ลง เท่านั้น
(3) ในระหว่างการถมดิน ผู้รับจ้าง ต้องจัดให้มีวิศวกรผู้ควบคุมงาน คอยตรวจสอบความถูกต้อง เสถียรภาพของดิน ที่มีความเสี่ยงต่อที่ดินข้างเคียง



โครงการถมดินที่ดินที่ของ
องค์การบริหารส่วนตำบล
กาหลง หมู่ที่ 2

สถานที่ก่อสร้าง
หมู่ที่ 2 ตำบลกาหลง
อำเภอเมืองสมุทรสาคร จังหวัดสมุทรสาคร

สำรวจ/เขียนแบบ
(นายวรุตม์ อินช้อย)
นายช่างโยธาชำนาญงาน

สำรวจ/เขียนแบบ
(นายสหัช โสชาลี)
นายช่างโยธาชำนาญงาน

ตรวจ
(นายยอดชาย สมชำ)
ผู้อำนวยการกองช่าง

เห็นชอบ
ว่าที่พันตรี
(จิรวัฒน์ อินทะแสน)
ปลัดองค์การบริหารตำบลกาหลง


อนุมัติ
(นายวิชัย ถีระปราโมทย์)
นายกองค์การบริหารส่วนตำบลกาหลง

แบบแสดง
รายการ
ประกอบแบบ

วันที่ 7 ต.ค. 2569

แบบเลขที่ 3/8

ที่ทำการองค์การบริหารส่วนตำบล

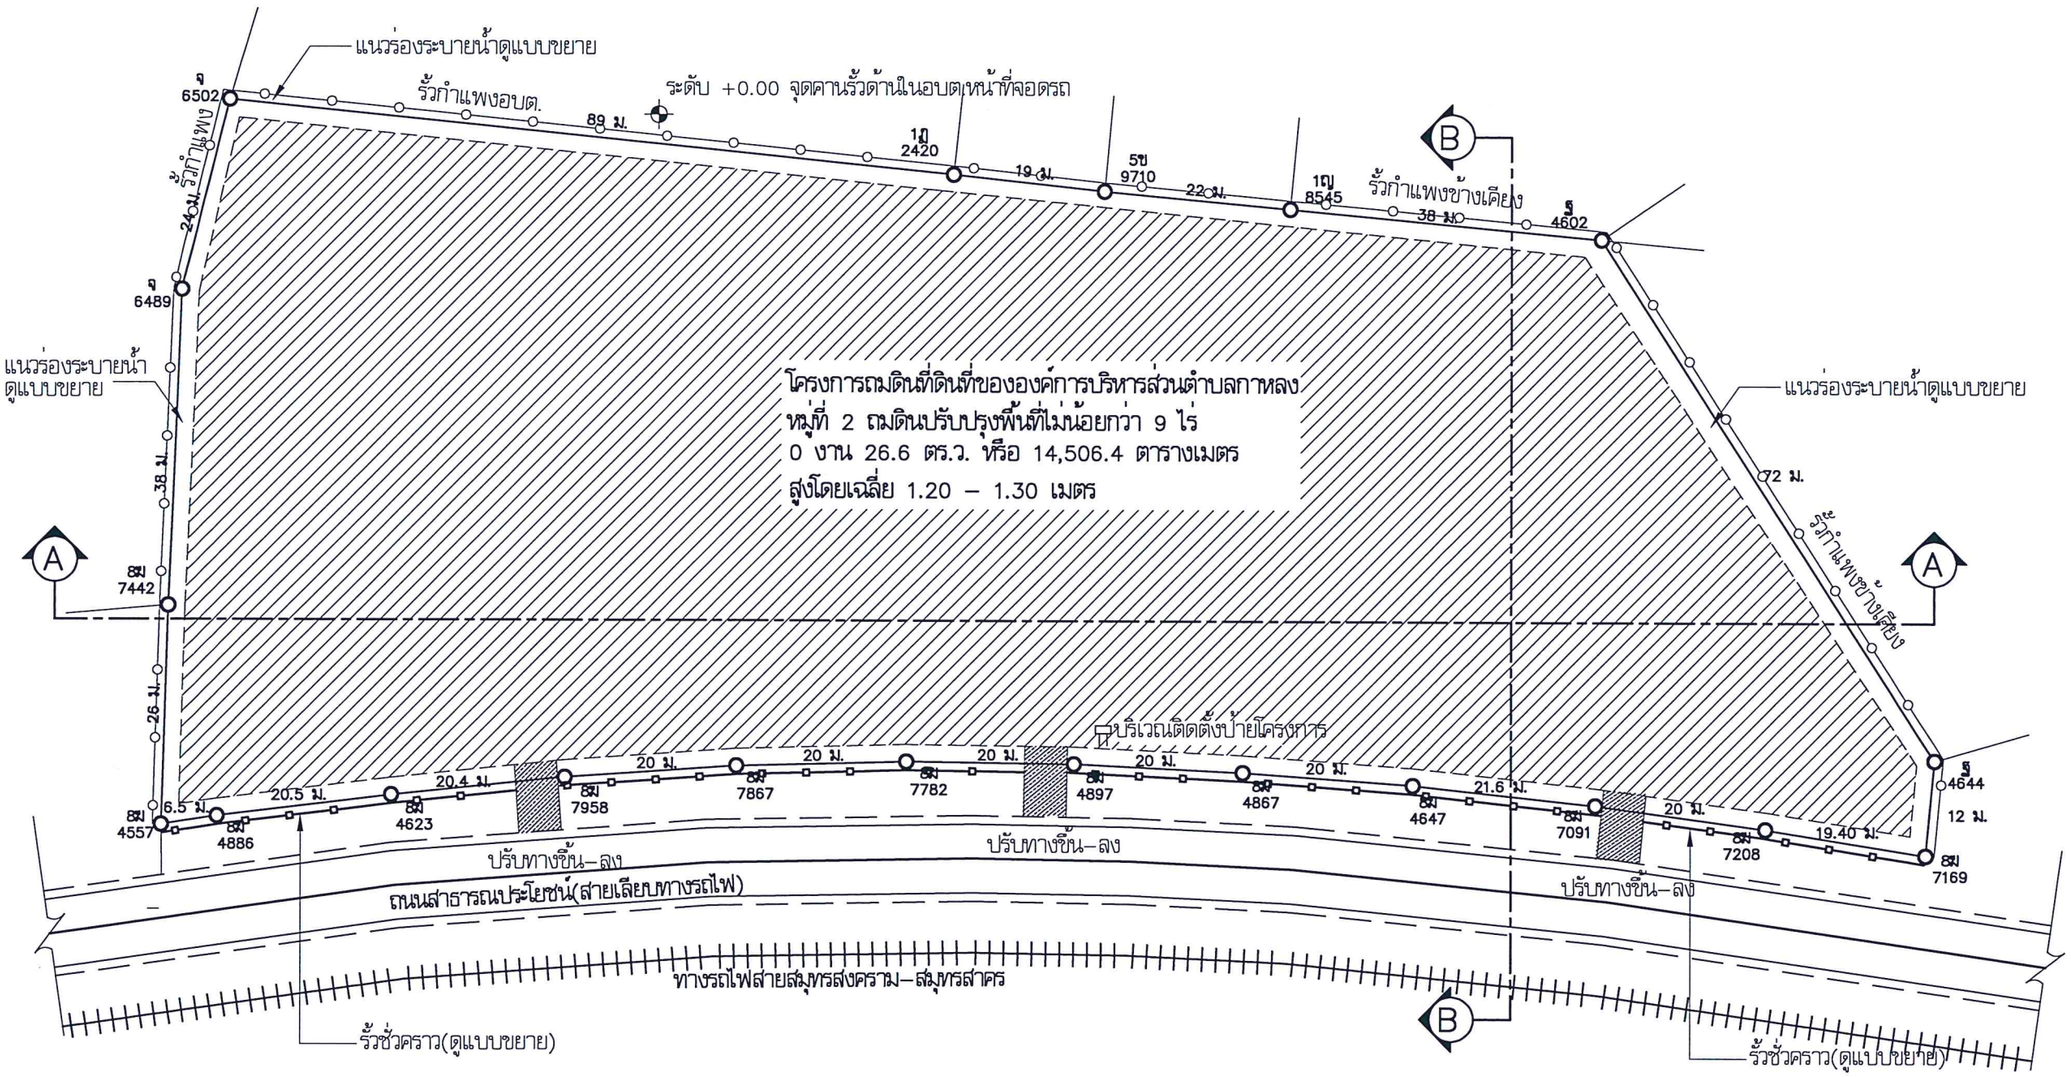

มาตรการด้านความปลอดภัยระหว่างการถมดิน

N

(1) ให้ติดป้ายสีสะท้อนแสงเตือนอัตรายเขตที่ดินด้านติดทางรถไฟ

(2) การถมดินจะสามารถดำเนินการได้เฉพาะช่วงเวลา พระอาทิตย์ขึ้น ถึง พระอาทิตย์ลง เท่านั้น

(3) ในระหว่างการถมดิน ผู้รับจ้าง ต้องจัดให้มีวิศวกรผู้ควบคุมงาน คอยตรวจสอบความถูกต้อง เสถียรภาพของดิน ที่มีความเสี่ยงต่อที่ดินข้างเคียง

แปลนถมดิน

มาตราส่วน N.T.S.

*หมายเหตุ
ตำแหน่งก่อสร้างตามแบบแปลนอาจเกิดการคลาดเคลื่อนกับสภาพ ความเป็นจริงสามารถเคลื่อนย้ายได้โดยไม่ทำให้ปริมาณงานลดน้อยลง ทั้งนี้ให้ขึ้นอยู่ในดุลยพินิจของช่างผู้ควบคุมงาน

องค์การบริหารส่วนตำบลกาหลง
อำเภอเมืองสมุทรสาคร จังหวัดสมุทรสาคร

โครงการถมดินที่ดินที่ของ
องค์การบริหารส่วนตำบล
กาหลง หมู่ที่ 2

สถานที่ก่อสร้าง
หมู่ที่ 2 ตำบลกาหลง
อำเภอเมืองสมุทรสาคร จังหวัดสมุทรสาคร

สำรวจ/เขียนแบบ
(นายรฤดม์ อินช้อย)
นายช่างโยธาปฏิบัติงาน

สำรวจ/เขียนแบบ
(นายสหัชช์ โสชาลี)
นายช่างโยธาชำนาญงาน

ตรวจ
(นายยอดชาย สมชำ)
ผู้อำนวยการกองช่าง


เห็นชอบ
ว่าที่พันตรี
(จิรวัฒน์ อินทะแสน)
ปลัดองค์การบริหารตำบลกาหลง

อนุมัติ
(นายวิชัย ถีระปราโมทย์)
นายกองค์การบริหารส่วนตำบลกาหลง

แบบแสดง
แปลนถมดิน

วันที่ 7 ต.ค. 2569

แบบเลขที่ 4/8

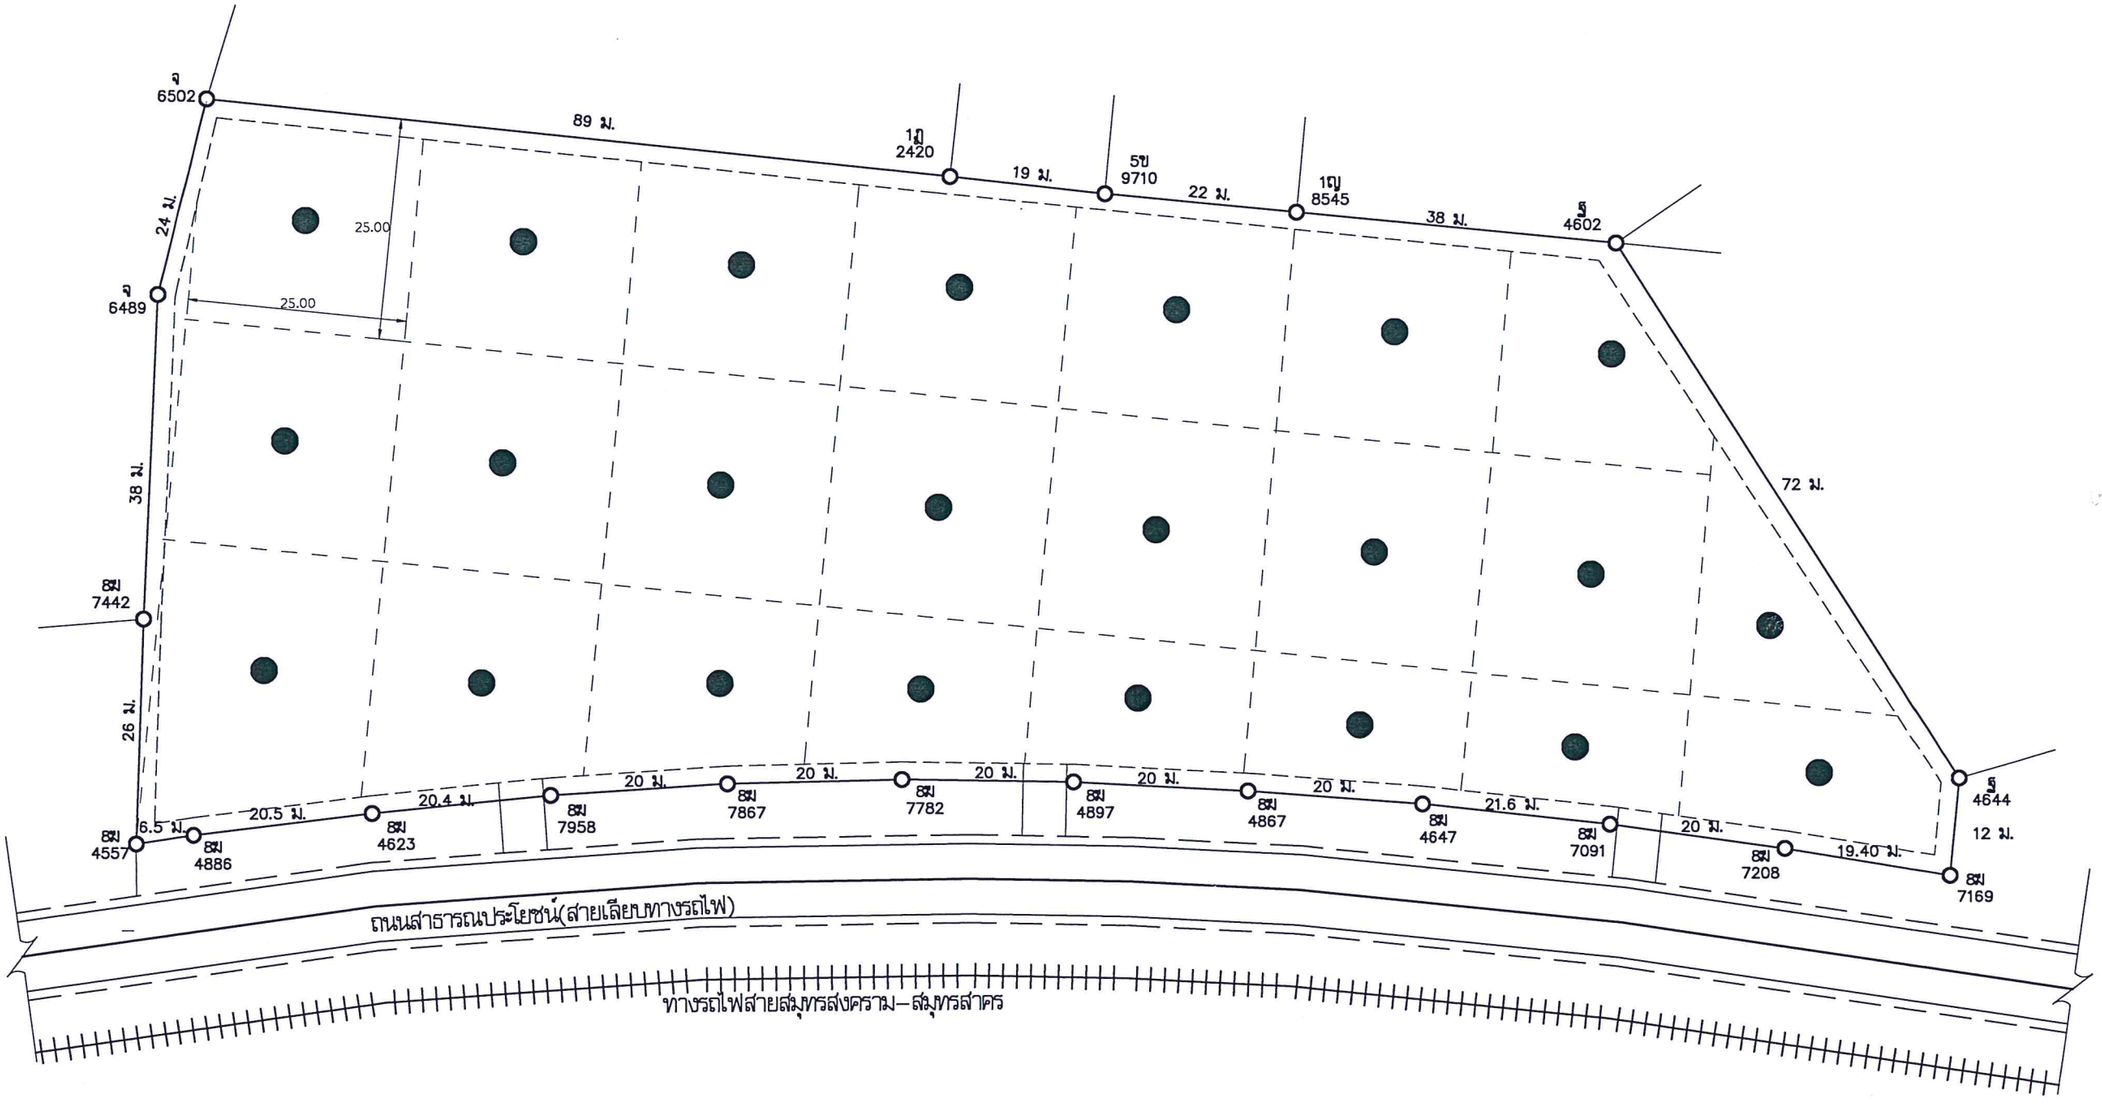

● จุดทำการทดสอบความหนาแน่นของดิน
95% (Standard Proctor) ไม่น้อยกว่า 23 จุด(หรือตามดุลยพินิจของผู้ควบคุมงาน)
และจุดเช็คค่าระดับถมดิน

จุดทดสอบความแน่นของดินและจุดเช็คระดับ
มาตราส่วน N.T.S.

องค์การบริหารส่วนตำบลกาหลง
อำเภอเมืองสมุทรสาคร จังหวัดสมุทรสาคร

โครงการถมดินที่ดินที่ของ
องค์การบริหารส่วนตำบล
กาหลง หมู่ที่ 2

สถานที่ก่อสร้าง
หมู่ที่ 2 ตำบลกาหลง
อำเภอเมืองสมุทรสาคร จังหวัดสมุทรสาคร

สำรวจ/เขียนแบบ
(นายวรุตม์ อินช้อย)
นายช่างโยธาปฏิบัติงาน

สำรวจ/เขียนแบบ
(นายสหัช โสชาลี)
นายช่างโยธาชำนาญงาน

ตรวจ
(นายยอดชาย สมขำ)
ผู้อำนวยการกองช่าง


เห็นชอบ
ว่าที่พันตรี
(จิรวัฒน์ อินทะแสน)
ปลัดองค์การบริหารตำบลกาหลง

อนุมัติ
(นายวิชัย ถีระปราโมทย์)
นายกองค์การบริหารส่วนตำบลกาหลง

แบบแสดง
จุดทดสอบความหนาแน่นของดินและจุดเช็คระดับ


วันที่ 7 ต.ค. 2569

แบบเลขที่ 5/8

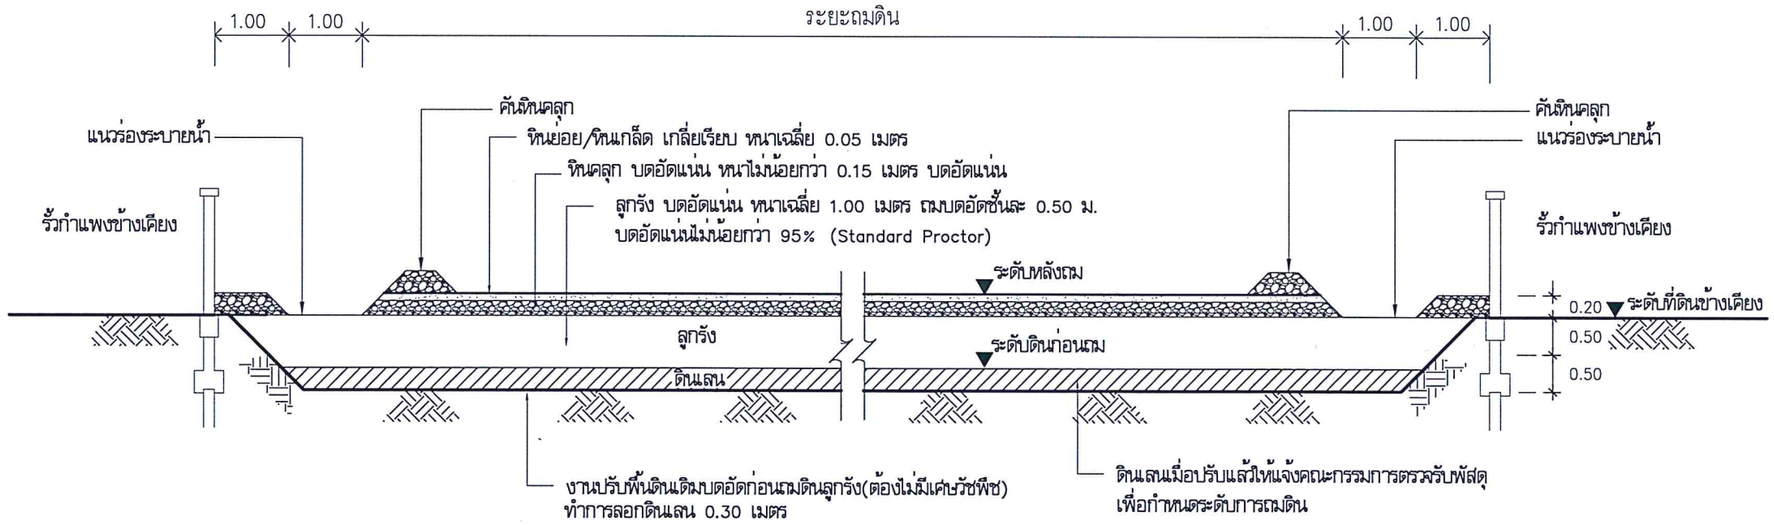

รูปตัด A – A

มาตราส่วน ไม่กำหนด

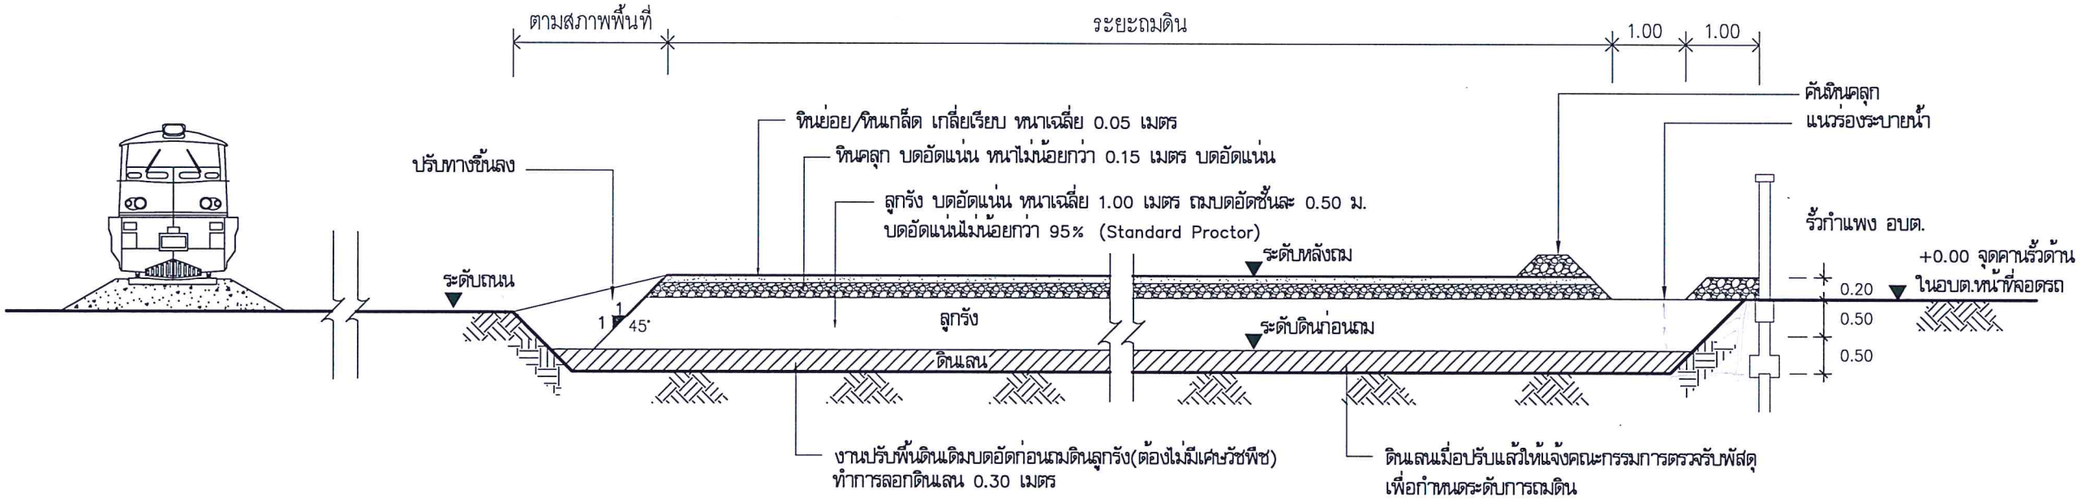

รูปตัด B – B

มาตราส่วน ไม่กำหนด

โครงการถมดินที่ดินที่ของ
องค์การบริหารส่วนตำบล
กาหลง หมู่ที่ 2

สถานที่ก่อสร้าง

หมู่ที่ 2 ตำบลกาหลง
อำเภอเมืองสมุทรสาคร จังหวัดสมุทรสาคร

สำรวจ/เขียนแบบ

(นายวรุฒม์ อินช้อย)
นายช่างโยธาปฏิบัติงาน

สำรวจ/เขียนแบบ

(นายสหัช โสชาลี)
นายช่างโยธาชำนาญงาน

ตรวจ

(นายยอดชาย สมชำ)
ผู้อำนวยการกองช่าง

เห็นชอบ

ว่าที่พันตรี
(จิรวัฒน์ อินทะแสน)
ปลัดองค์การบริหารตำบลกาหลง

อนุมัติ


(นายวิชัย ธีระปราโมทย์)
นายกองค์การบริหารส่วนตำบลกาหลง


แบบแสดง

รูปตัดถมดิน

วันที่ 7 ต.ค. 2569

แบบเลขที่ 6/8

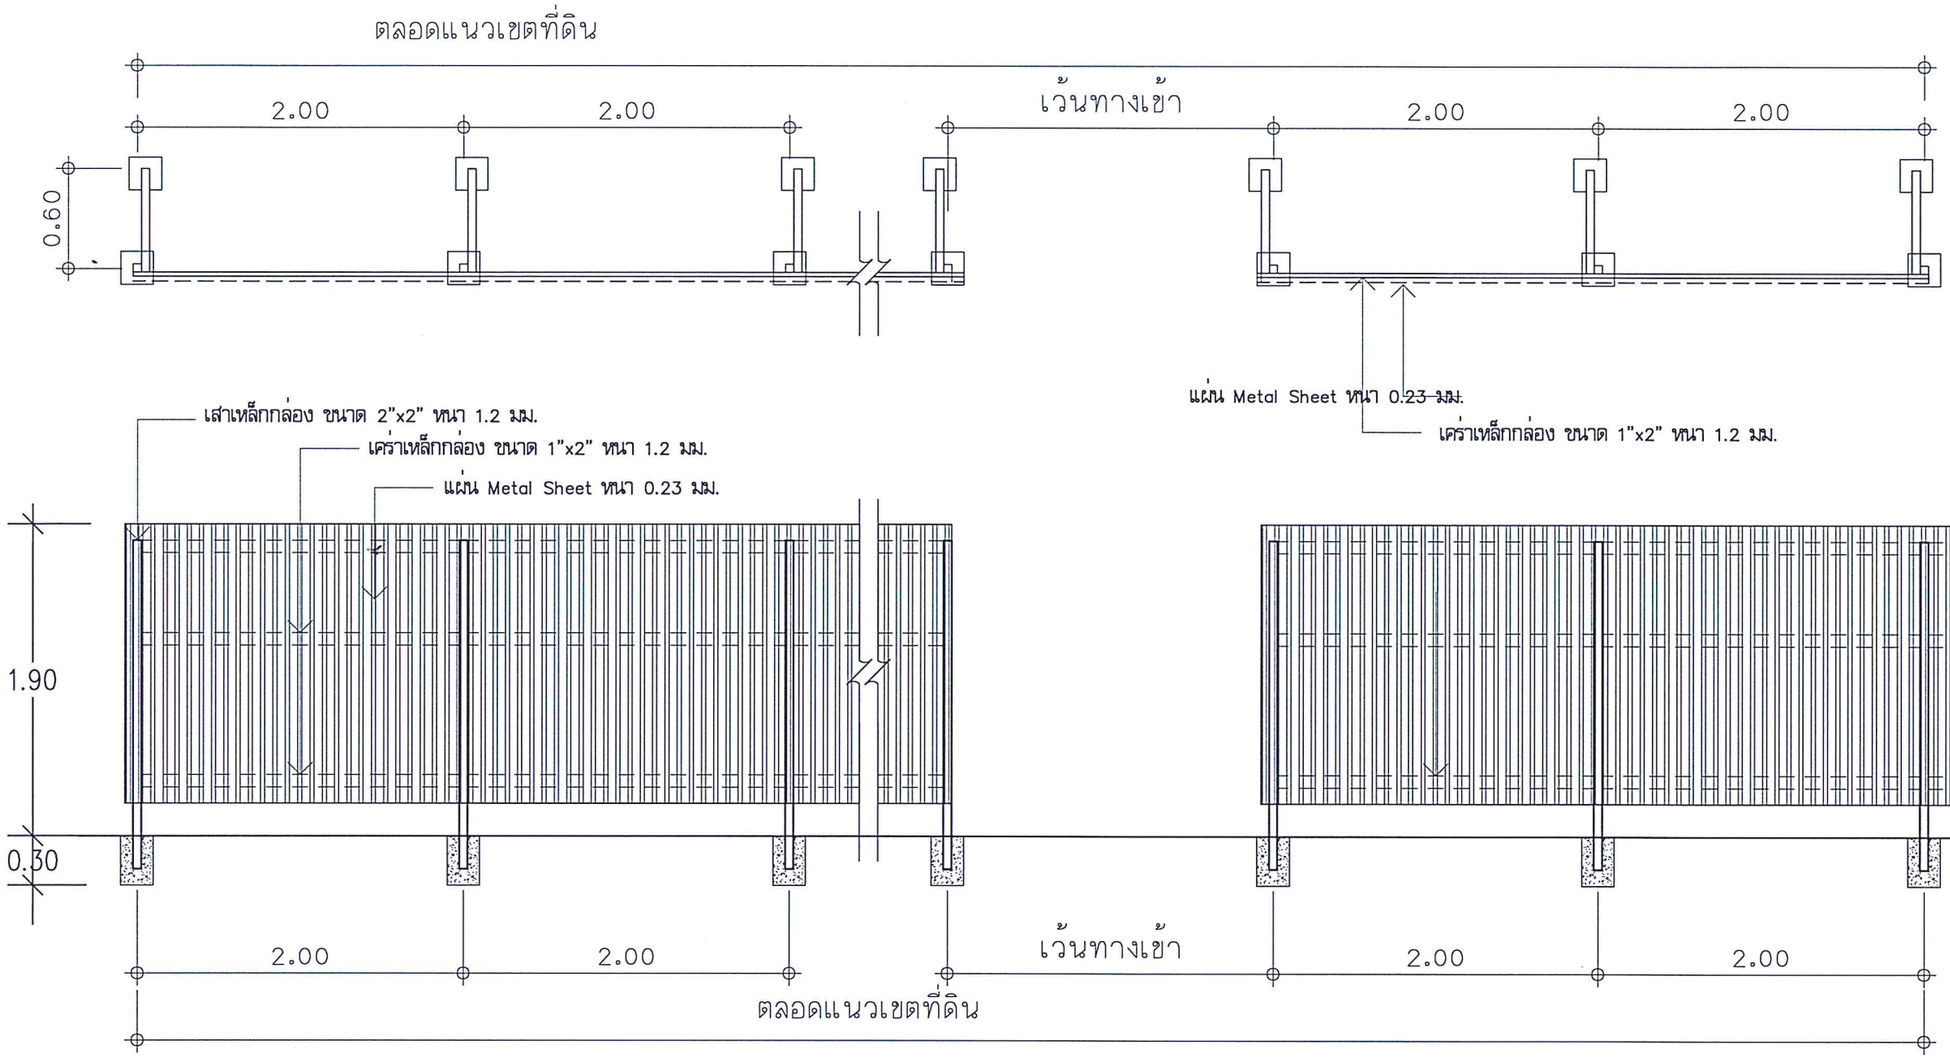

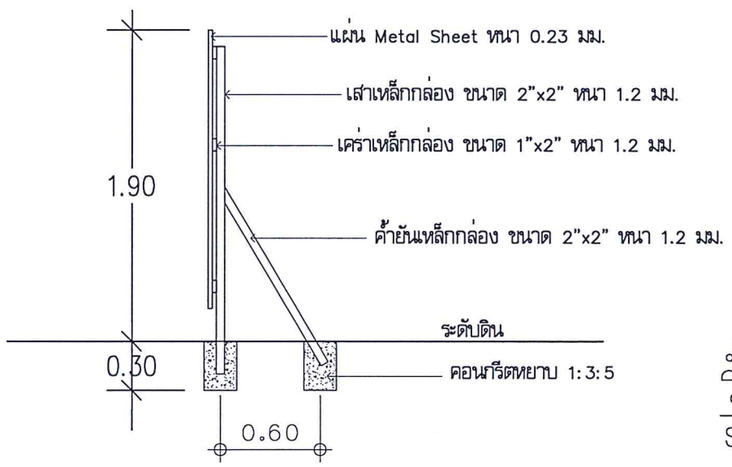

รั้วชั่วคราว

SCALE : NOT TO SCALE

องค์การบริหารส่วนตำบลกาหลง
อำเภอเมืองสมุทรสาคร จังหวัดสมุทรสาคร

โครงการถมดินที่ดินที่ของ
องค์การบริหารส่วนตำบล
กาหลง หมู่ที่ 2

สถานที่ก่อสร้าง

หมู่ที่ 2 ตำบลกาหลง
อำเภอเมืองสมุทรสาคร จังหวัดสมุทรสาคร

สำรวจ/เขียนแบบ

(นายวุรดม์ อินช้อย)
นายช่างโยธาปฏิบัติงาน

สำรวจ/เขียนแบบ

(นายสหัวัช โตชาลี)
นายช่างโยธาชำนาญงาน

ตรวจ

(นายยอดชาย สมขำ)
ผู้อำนวยการกองช่าง

เห็นชอบ

ว่าที่พันตรี
(จิรวัฒน์ อินทะแสน)
ปลัดองค์การบริหารตำบลกาหลง

อนุมัติ


(นายวิชัย ถีระปราโมทย์)
นายกองค์การบริหารส่วนตำบลกาหลง


แบบแสดง


รั้วชั่วคราว

วันที่ 7 ต.ค. 2569

แบบเลขที่ 7/8

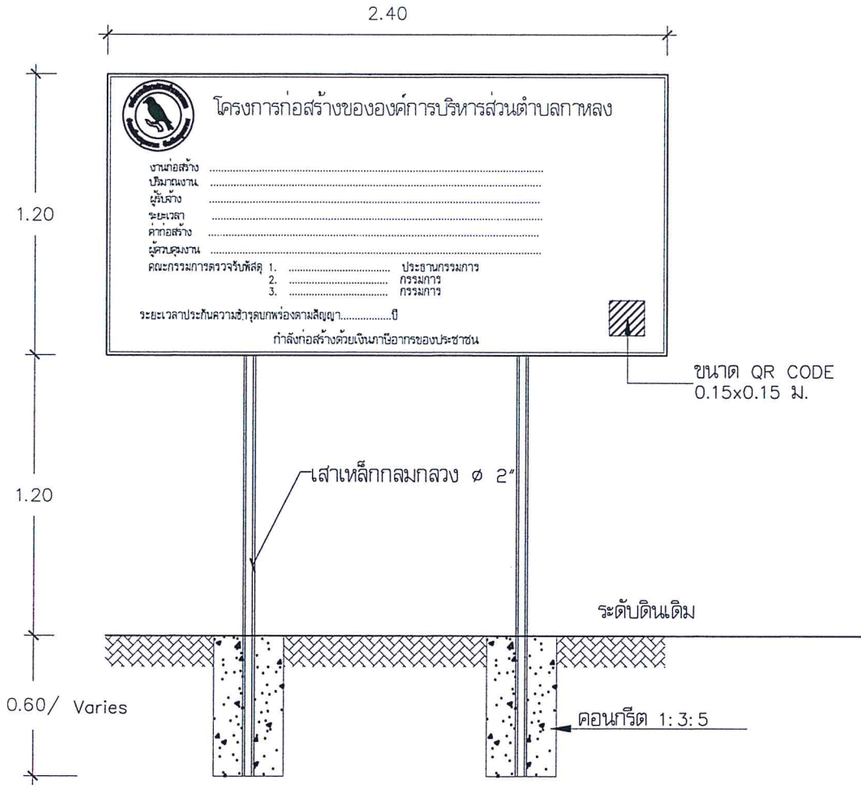

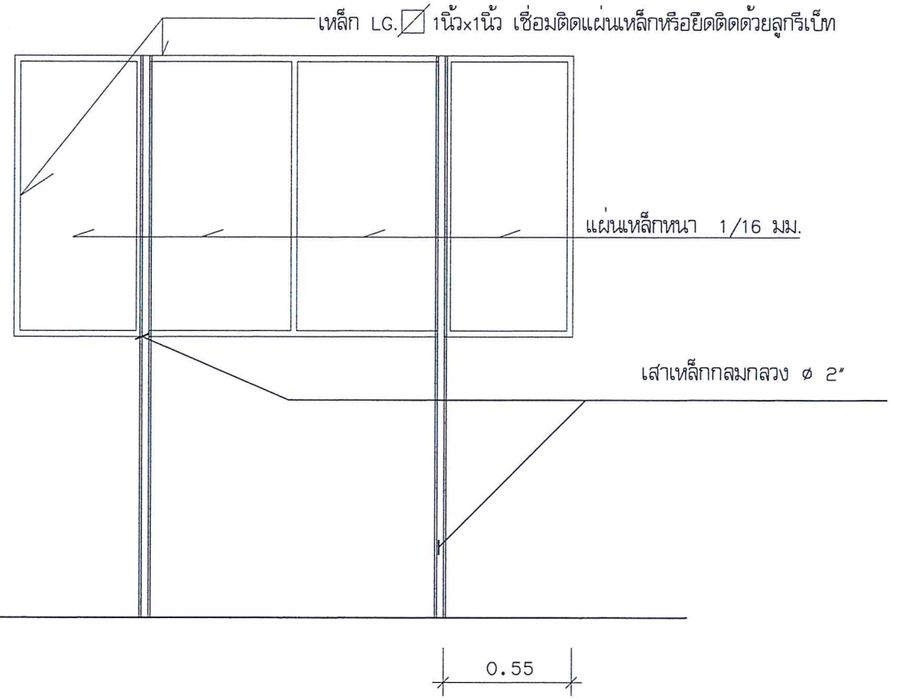

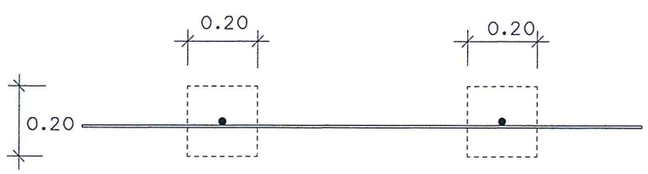

รายละเอียดประกอบ แบบป้ายโครงการ

1. เสา พื้นป้ายทาสีทั้งสองด้าน ใช้สีน้ำมัน ก่อนทาสีจริงให้ทาสีกันสนิมก่อน
2. ตัวหนังสือสีขาว หรือตัดสติ๊กเกอร์สีขาว
3. ขนาดตัวหนังสือกำหนดตามความเหมาะสม ข้อความตามแบบที่กำหนดข้างบน
4. แผ่นเหล็ก ขนาด กว้าง 1.20 เมตร ยาว 2.40 เมตร เป็นแผ่นเดียวกัน
5. จุดก่อสร้างป้ายกำหนดตามแบบหรือ ความเหมาะสม ให้สามารถมองเห็นชัดเจน

แบบป้ายแสดงรายละเอียดงานก่อสร้าง

มาตราส่วน N.T.S.

โครงการถมดินที่ดินที่ของ องค์การบริหารส่วนตำบล กาหลง หมู่ที่ 2

สถานที่ก่อสร้าง
หมู่ที่ 2 ตำบลกาหลง
อำเภอเมืองสมุทรสาคร จังหวัดสมุทรสาคร

สำรวจ/เขียนแบบ
(นายรุดม์ อินช้อย)
นายช่างโยธาปฏิบัติงาน

สำรวจ/เขียนแบบ
(นายสหัช โสชาลี)
นายช่างโยธาชำนาญงาน

ตรวจ
(นายยอดชาย สมชำ)
ผู้อำนวยการกองช่าง

เห็นชอบ
ว่าที่พันตรี
(จิรวัฒน์ อินทะแสน)
ปลัดองค์การบริหารตำบลกาหลง

อนุมัติ
(นายวิชัย ถีระปราโมทย์)
นายกองค์การบริหารส่วนตำบลกาหลง

แบบแสดง
ป้ายโครงการ

วันที่ - 7 ต.ค 2569

แบบเลขที่ 8/8